


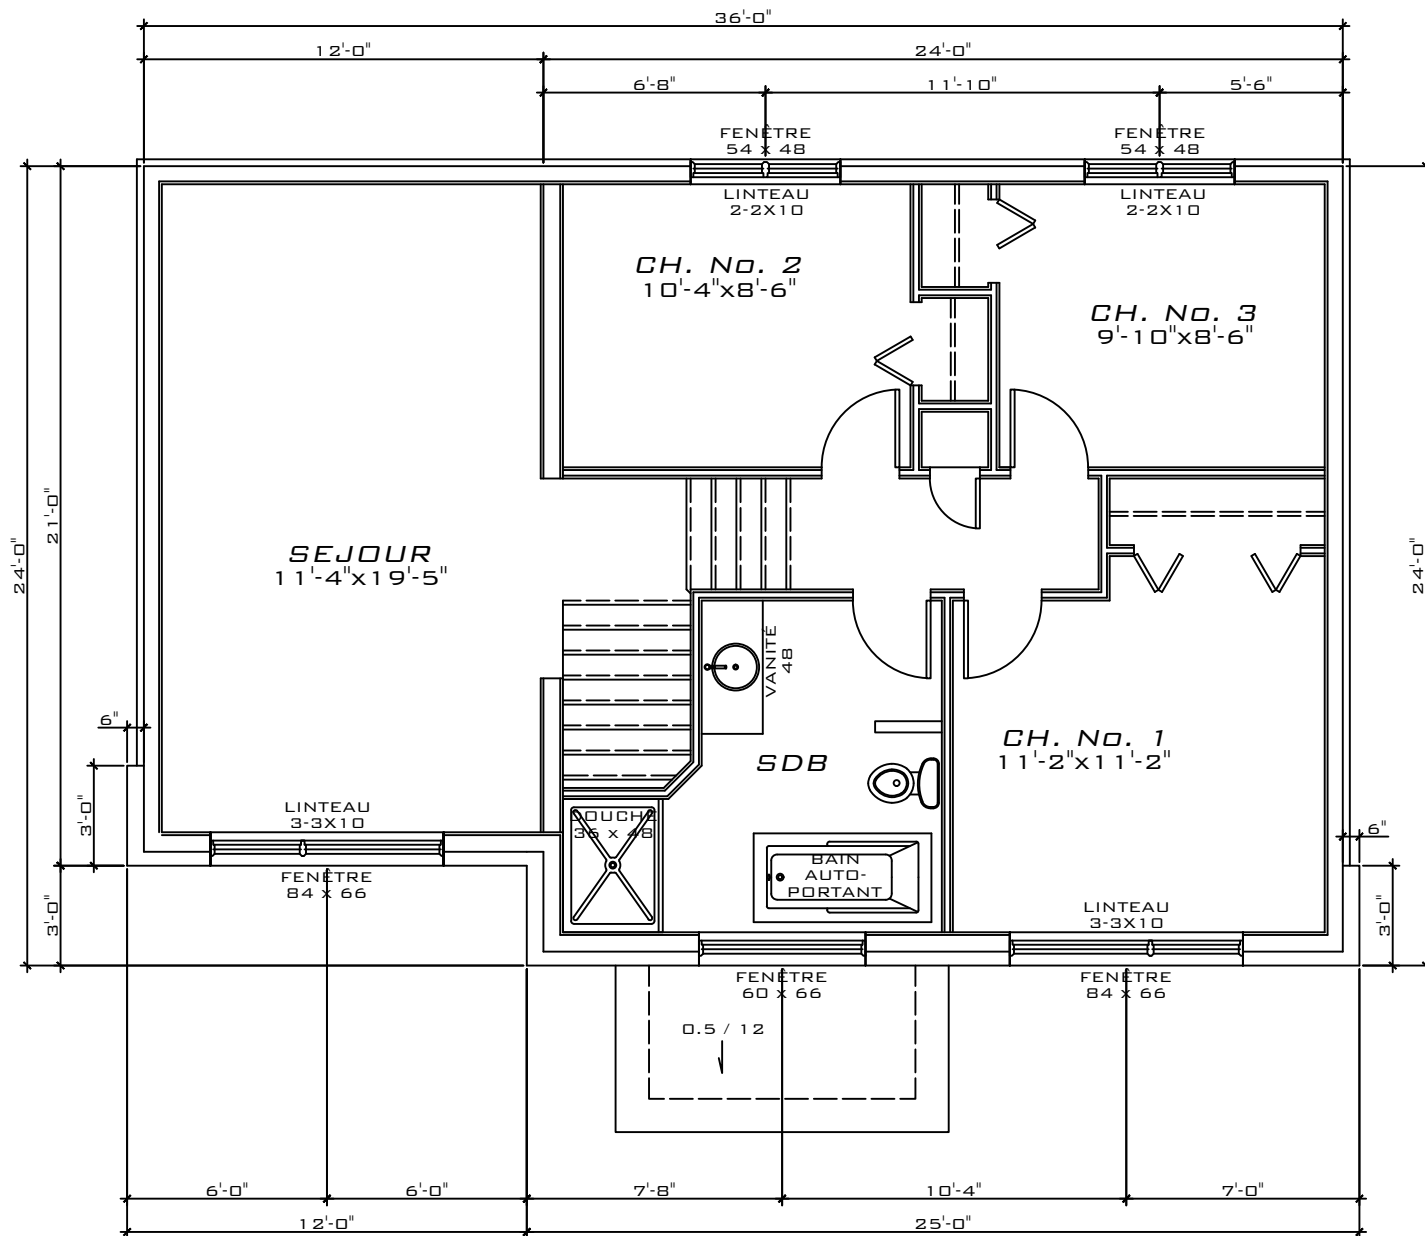

PLAN DE L'ÉTAGE

ECHELLE : 1/4" = 1'-0"



• D E S I G N •



RIVE-SUD: 514-622-3818
RIVE-NORD: 514-346-4509

ETREMBLAY@DESIGNELITEK.COM

CLIENT:

GROUPE 4M

PROJET:

COTTAGE 24X24
ÉTAGE

MARS 2019