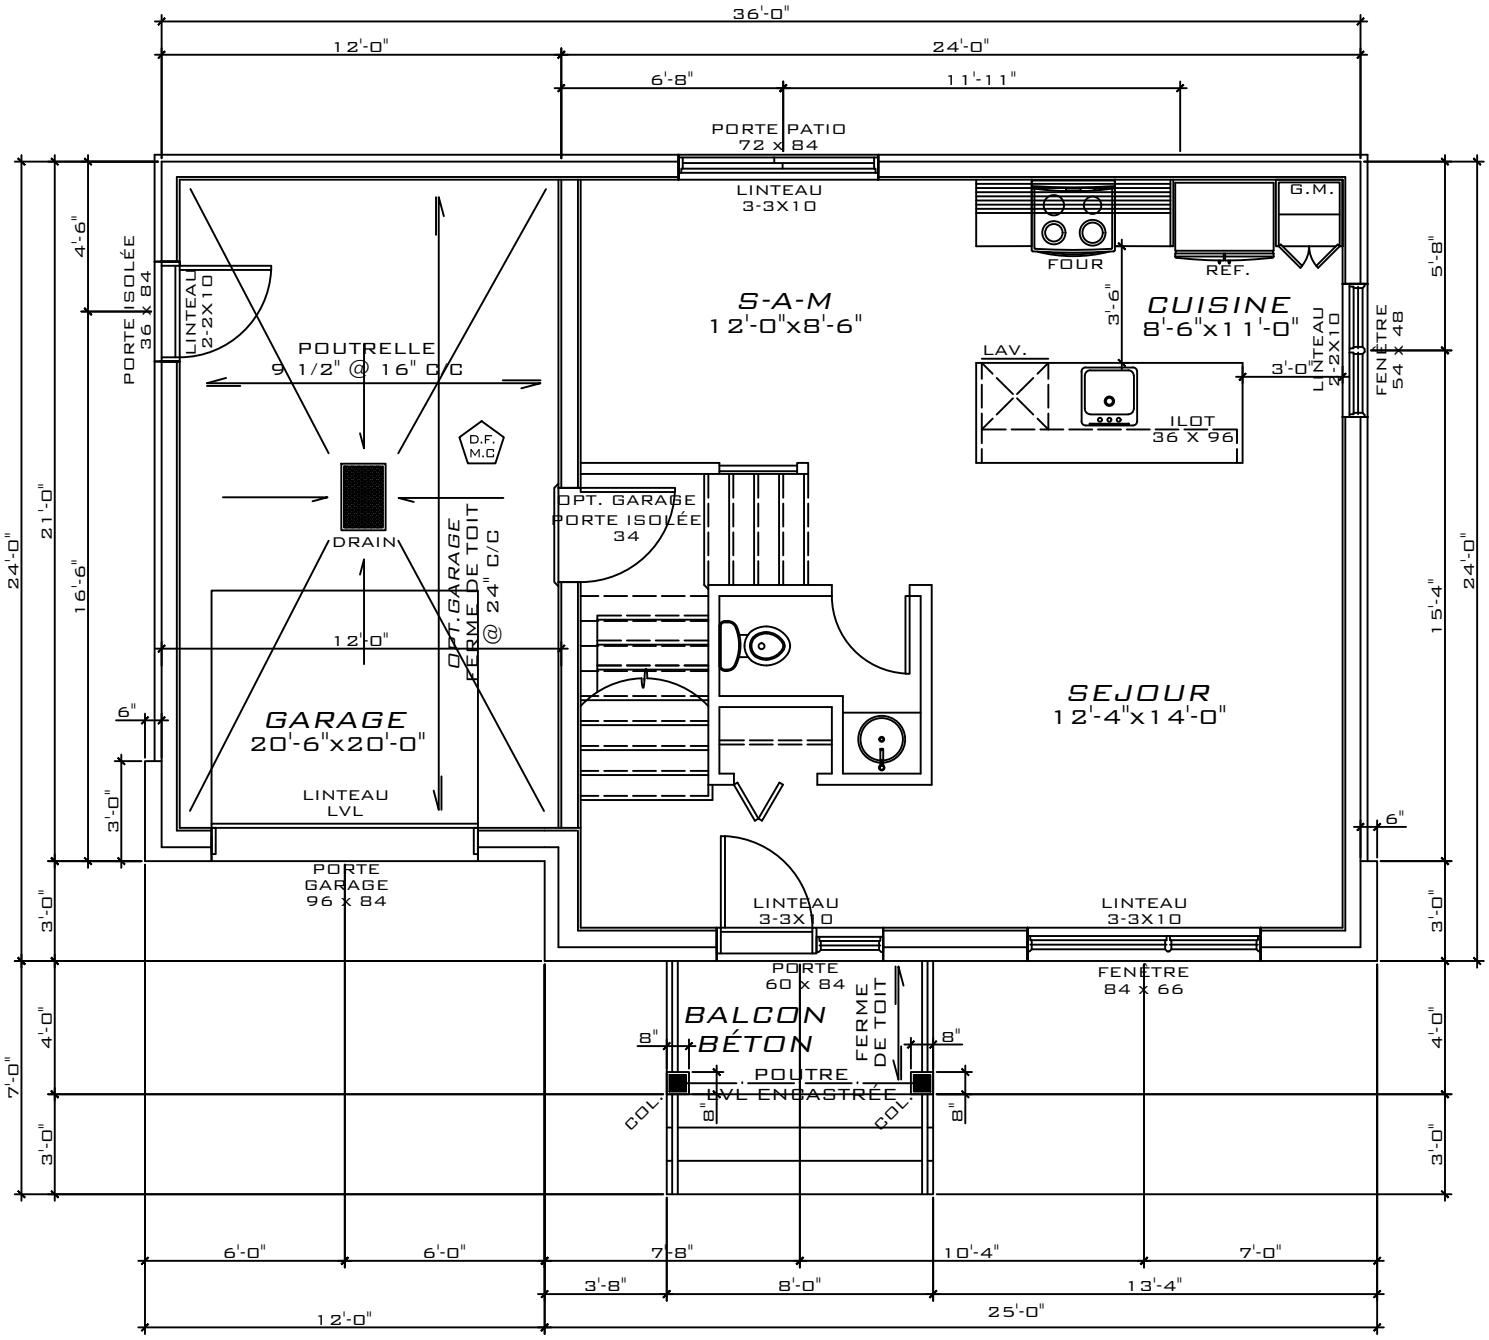

PLAN DU R-D-C

ECHELLE : 1/4" = 1'-0"

GROUPE 4M

·D E S I G N·

ÉLITEK

RIVE-SUD: 514-622-3818
RIVE-NORD:514-346-4509

ETREMBLAY@DESIGNELITEK.COM

CLIENT: GROUPE 4M

PROJET: COTTAGE 24x24 RDC

MARS 2019