


Triplex: Modèle TSL

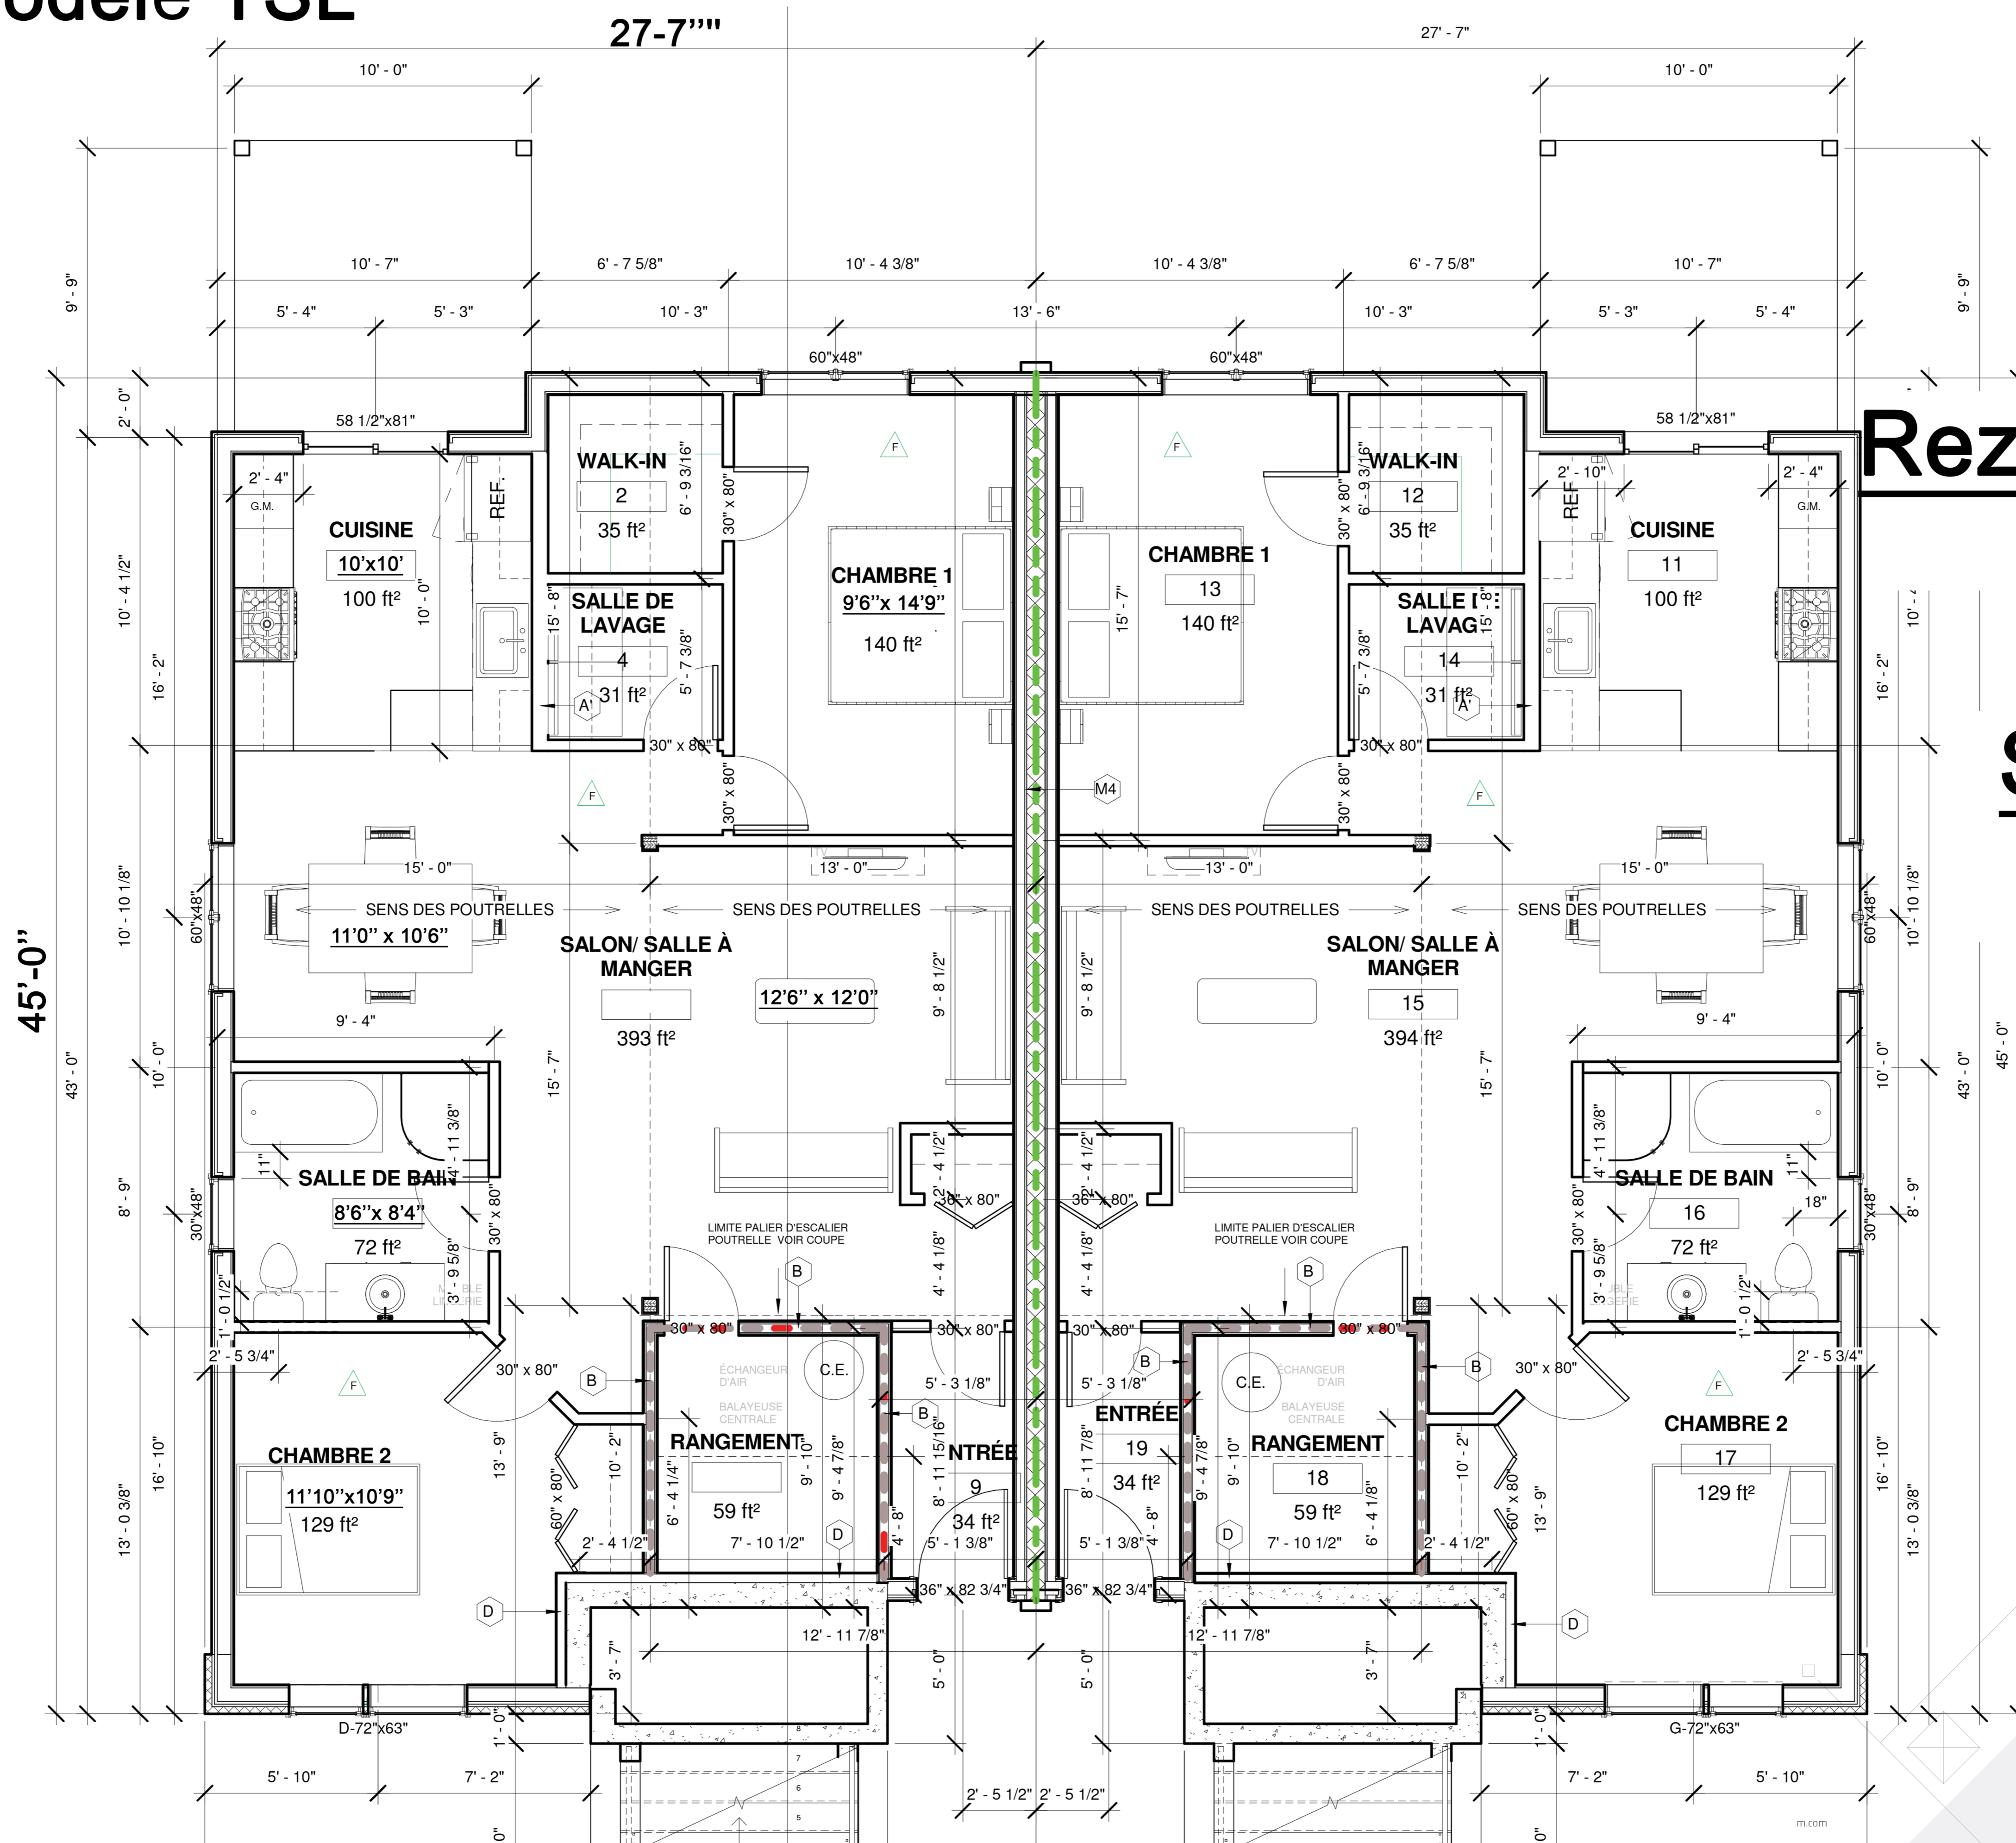

Rez-de-Chaussé:
4 1/2

Superficie:
1067 p.c.



Les mesures sont approximatives et peuvent varier lors de la construction/La construction final peut varier de la présente représentation (voir devis pour les détails des inclusions et exclusion). Les prix peuvent changer sans préavis/ Les présents plans représente deux unités distinctes